



Dichiarazione protocollo n. _____ del _____	
Planimetria di u.i.u. in Comune di Pisa	
Via Della Bigattiera Lato Monte _____ civ. SNC _____	
Identificativi Catastali:	Compilata da: Pelosini Simone
Sezione:	Iscritto all'albo: Geometri
Foglio: 72	Prov. Pisa
Particella: 133	N. 01016
Subalterno:	

Scheda n. 1 Scala 1:500

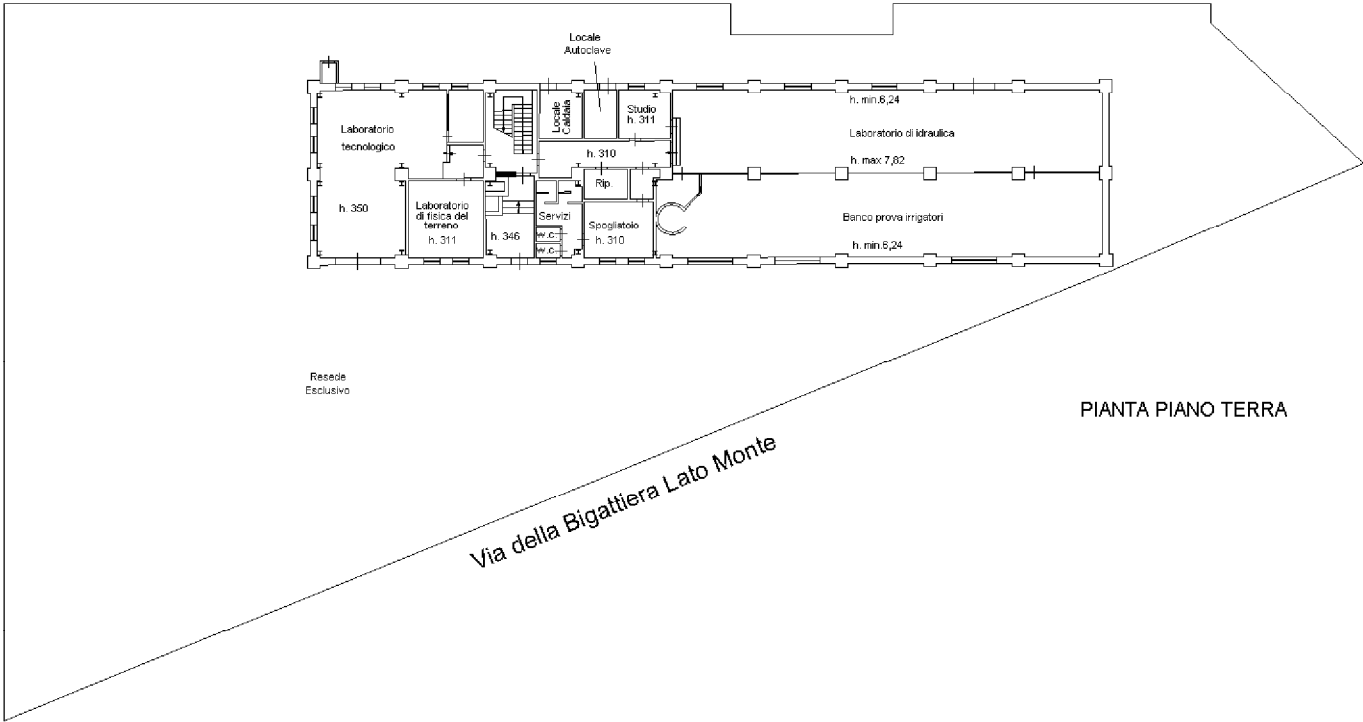

PIANTA PIANO TERRA

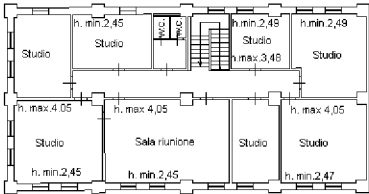

PIANTA PIANO PRIMO

