

0,00 quota assoluta di riferimento 0,00
 sui sogli porta bar non oggetto di intervento



UNIVERSITA' DI PISA
 PROGETTO DI MANUTENZIONE STRAORDINARIA PER IL RIFACIMENTO DELLA PAVIMENTAZIONE E DELLA IMPERMEABILIZZAZIONE DELLA TERRAZZA E DELLE GRADONATE DEL FABBRICATO SEDE DEL DIPARTIMENTO DI ECONOMIA E MANAGEMENT UBICATO IN VIA R D O L F I 1 0 P I S A
 CUP I51 H14 000 050 005 -
 C I G 5 6 1 9 5 8 3 2 9 8

Chiamata Università di Pisa N. 3009
 PROGETTO ESECUTIVO

STATO DI PROGETTO
 Pianta terrazza




Progetto architettonico
 ARCH. ALBERTINO LINCIANO
 Progetto impianti elettrici e preromani lavori
 ING. EMANUELE GHERARDI

Responsabile unico del procedimento
 Ciroc. Marco Rigillo

Il Direttore
 Marco Rigillo

Eseguito	15/11/2014
REVISIONE	15/11/2014

Il presente disegno è proprietà del Settore di settore e non deve essere ristampato, copiato, modificato o utilizzato in altro modo senza permesso scritto dal Settore di settore. È vietata espressamente la ristampa o l'uso non autorizzato senza permesso scritto dal Settore di settore.

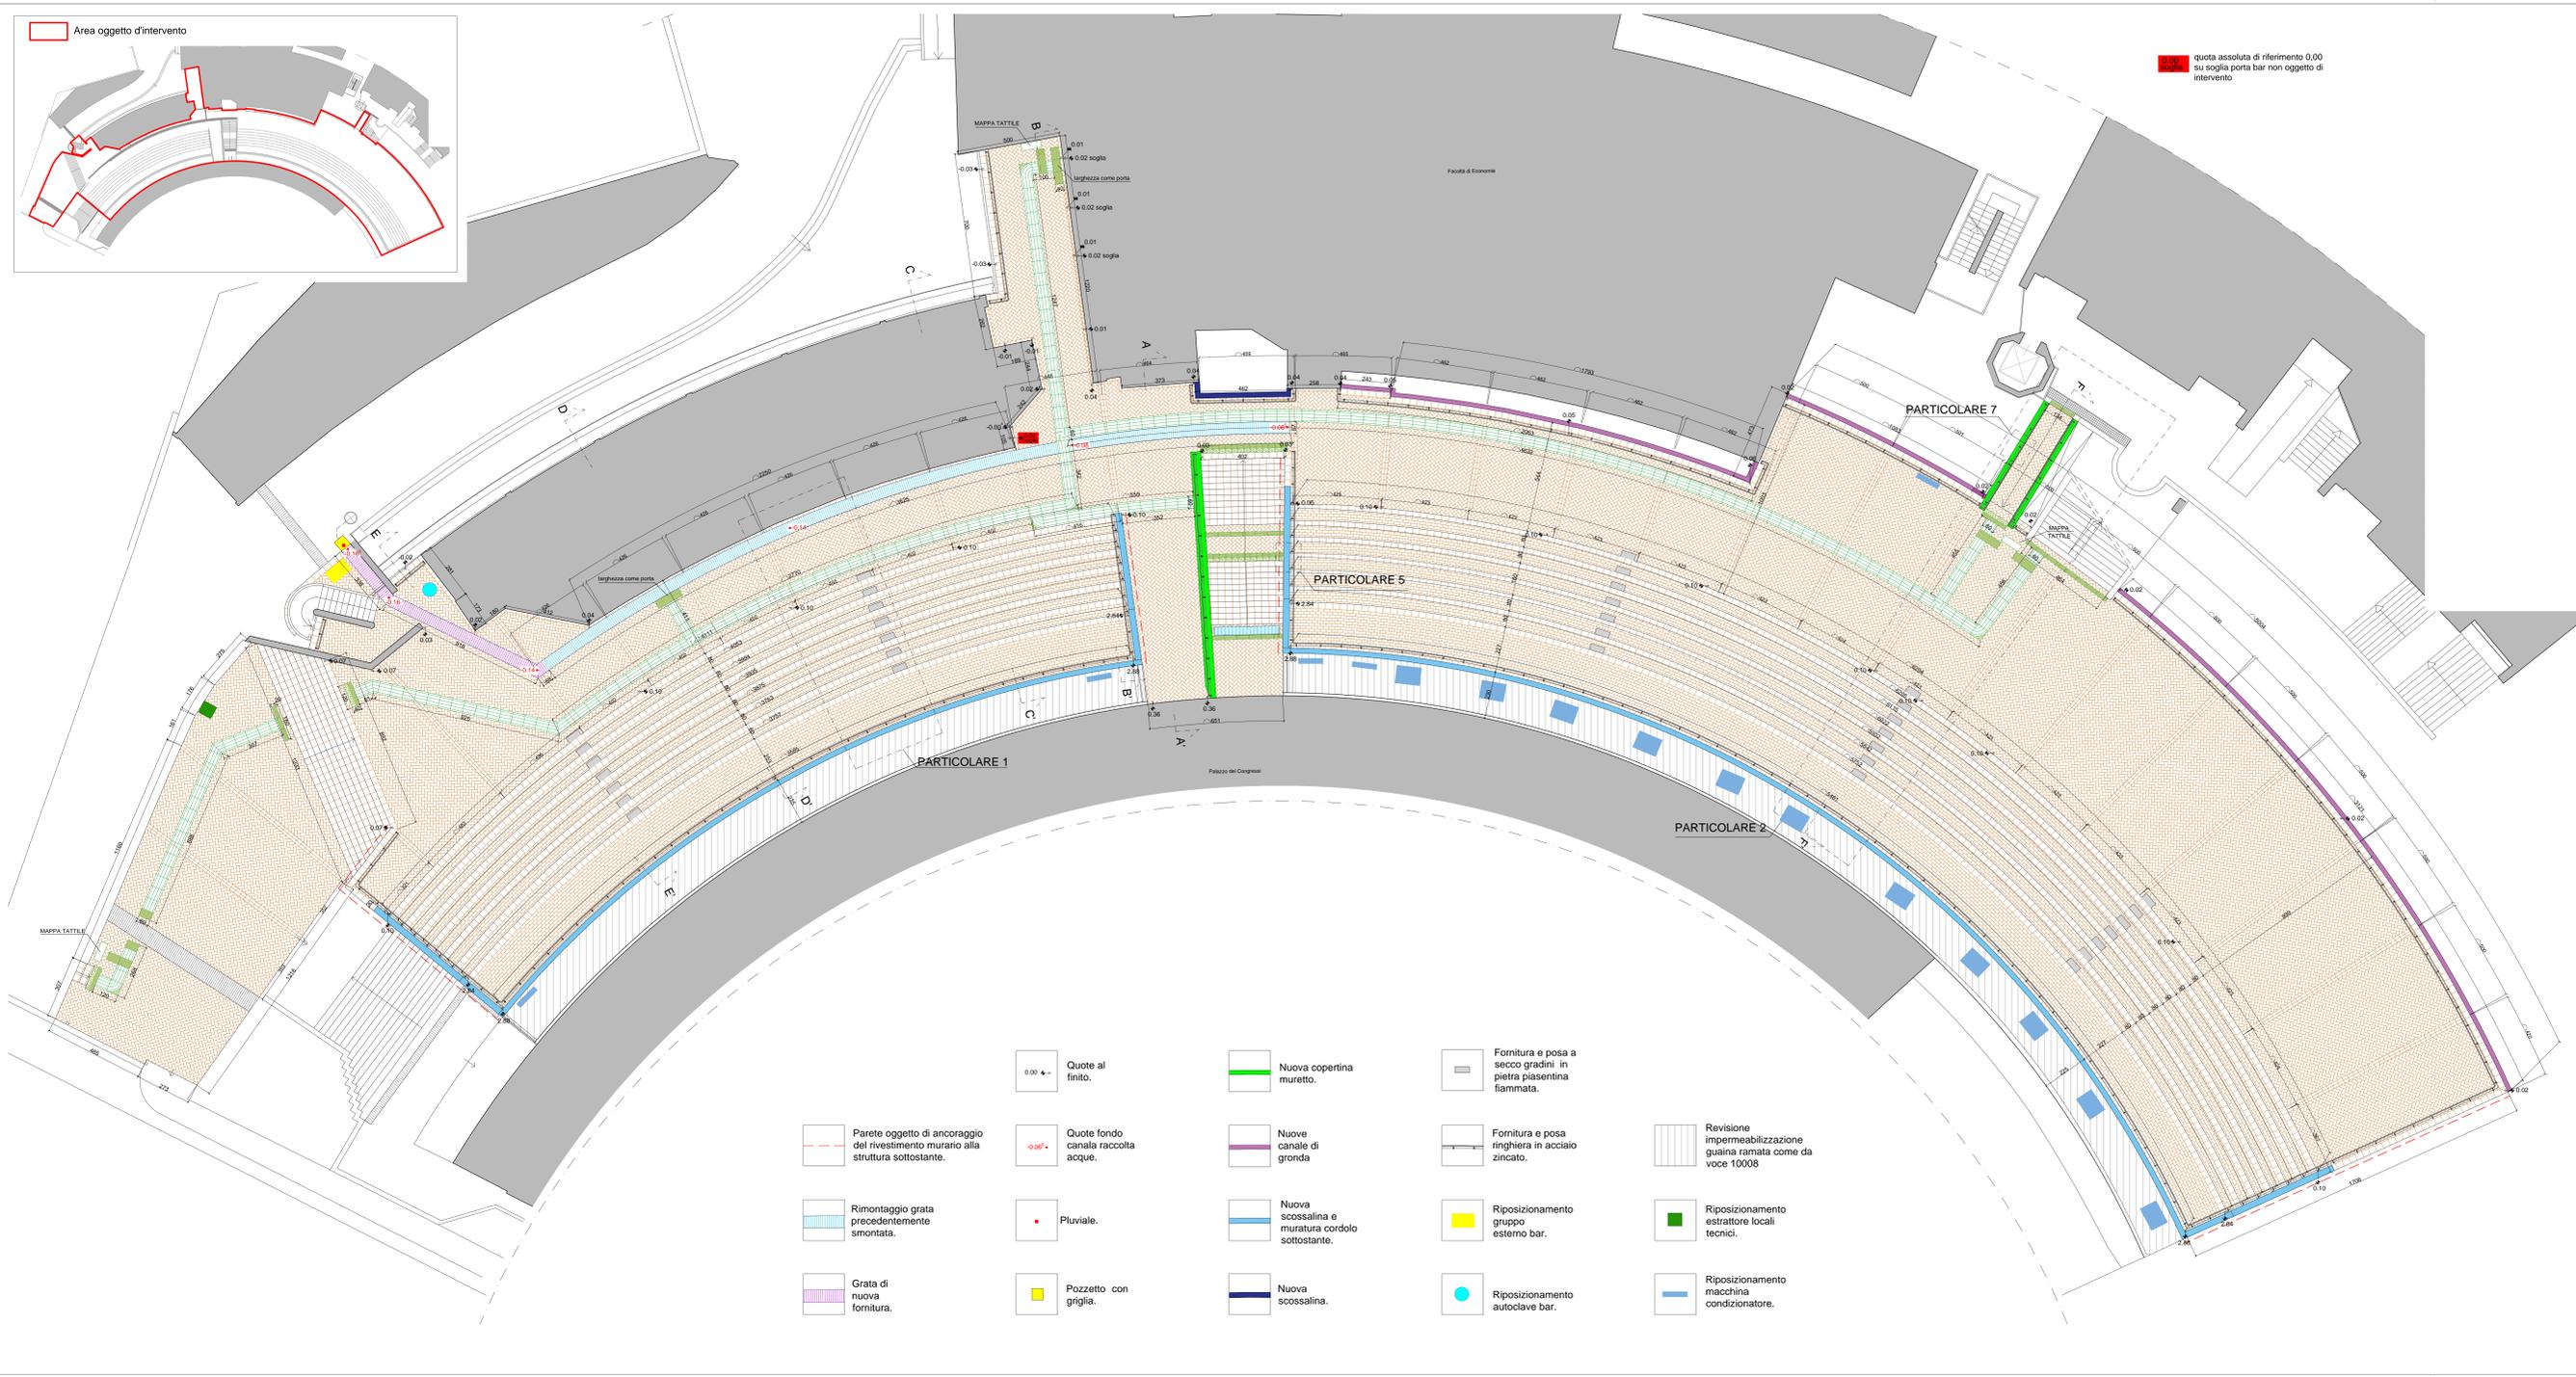

- Parete oggetto di ancoraggio del rivestimento murario alla struttura sottostante.
- Quote al finito.
- Nuova copertina muretto.
- Fornitura e posa a secco gradini in pietra piacentina fiammata.
- Quote fondo canale raccolta acque.
- Nuove canale di gronda.
- Fornitura e posa ringhiera in acciaio zincato.
- Revisione impermeabilizzazione guaina ramata come da voce 10008.
- Rimontaggio grata precedentemente smontata.
- Pluviale.
- Nuova scossalina e muratura cordolo sottostante.
- Riposizionamento gruppo esterno bar.
- Riposizionamento estrattore locali tecnici.
- Grata di nuova fornitura.
- Pozzetto con griglia.
- Nuova scossalina.
- Riposizionamento autoclave bar.
- Riposizionamento macchina condizionatore.

- MATTONELLE PERCORSO
 TATTILE LARGHEZZA CM 60:
- Direzione rettilinea
 - Incrocio a + o a T
 - Svolta obbligata a 90°
 - Rettilineo spezzata su bisettrice
 - Attenzione o Servizio
 - Attenzione o Servizio
 - Pericolo valicabile
 - Mappa Tattile