

**ELABORATO PLANIMETRICO**Compilato da:  
Tintorini Filippo

Iscritto all'albo:

Geometri

Prov. Pisa N. 1303

**Agenzia del Territorio  
CATASTO FABBRICATI**Ufficio Provinciale di  
Pisa

Comune di Pisa

Sezione: Foglio: 51

Particella: 45

Protocollo n. del  
Tipo Mappale n. 228150 del 01/10/2008


Dimostrazione grafica dei subalterni

Scala 1 : 500

7 OTT 2008



Via Orlandi

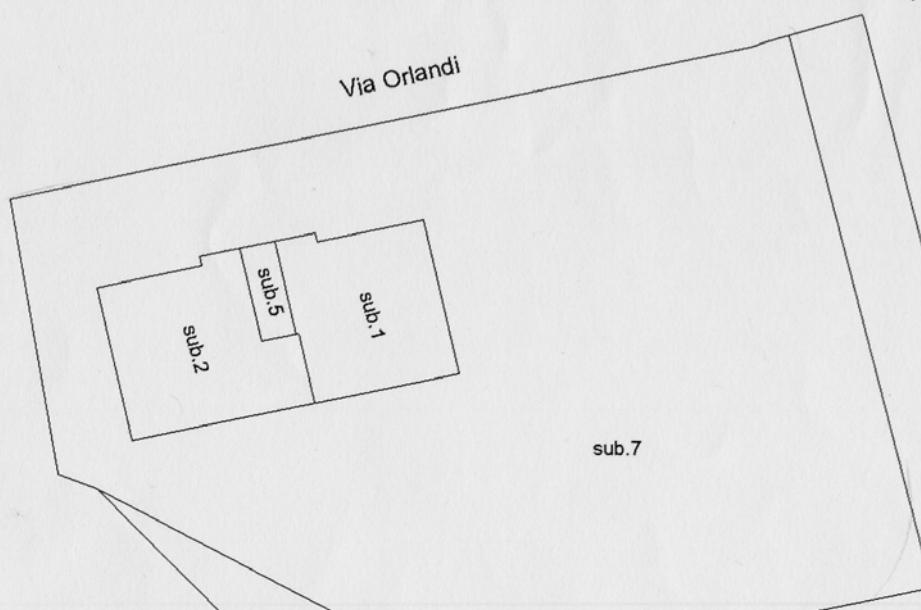

Piano Terra

part. 97

part. 32

part. 102



Piano Primo

part. 15

part. 100

part. 100

