


TABELLA RIASSUNTIVA DEL QUADRO

TENSIONE NOMINALE: Vn = 231V
FREQUENZA: f = 50Hz
POTENZE E CORRENTI:
PROVENIENZA E TIPO LINEE ALIMENTAZIONE:
STRUTTURA DEL QUADRO:
GRADO DI PROTEZIONE MINIMO: IP40

cliente:	Università di Pisa	tavola:	QUPS-SX
impianto:	Recupero funzionale del complesso Ex Salesiani	data:	DICEMBRE 2007
titolo:	Quadro UPS2 lato sx	scala:	
progetto:	Ing. Micheletti Vecchiano - Pisa	archivio:	

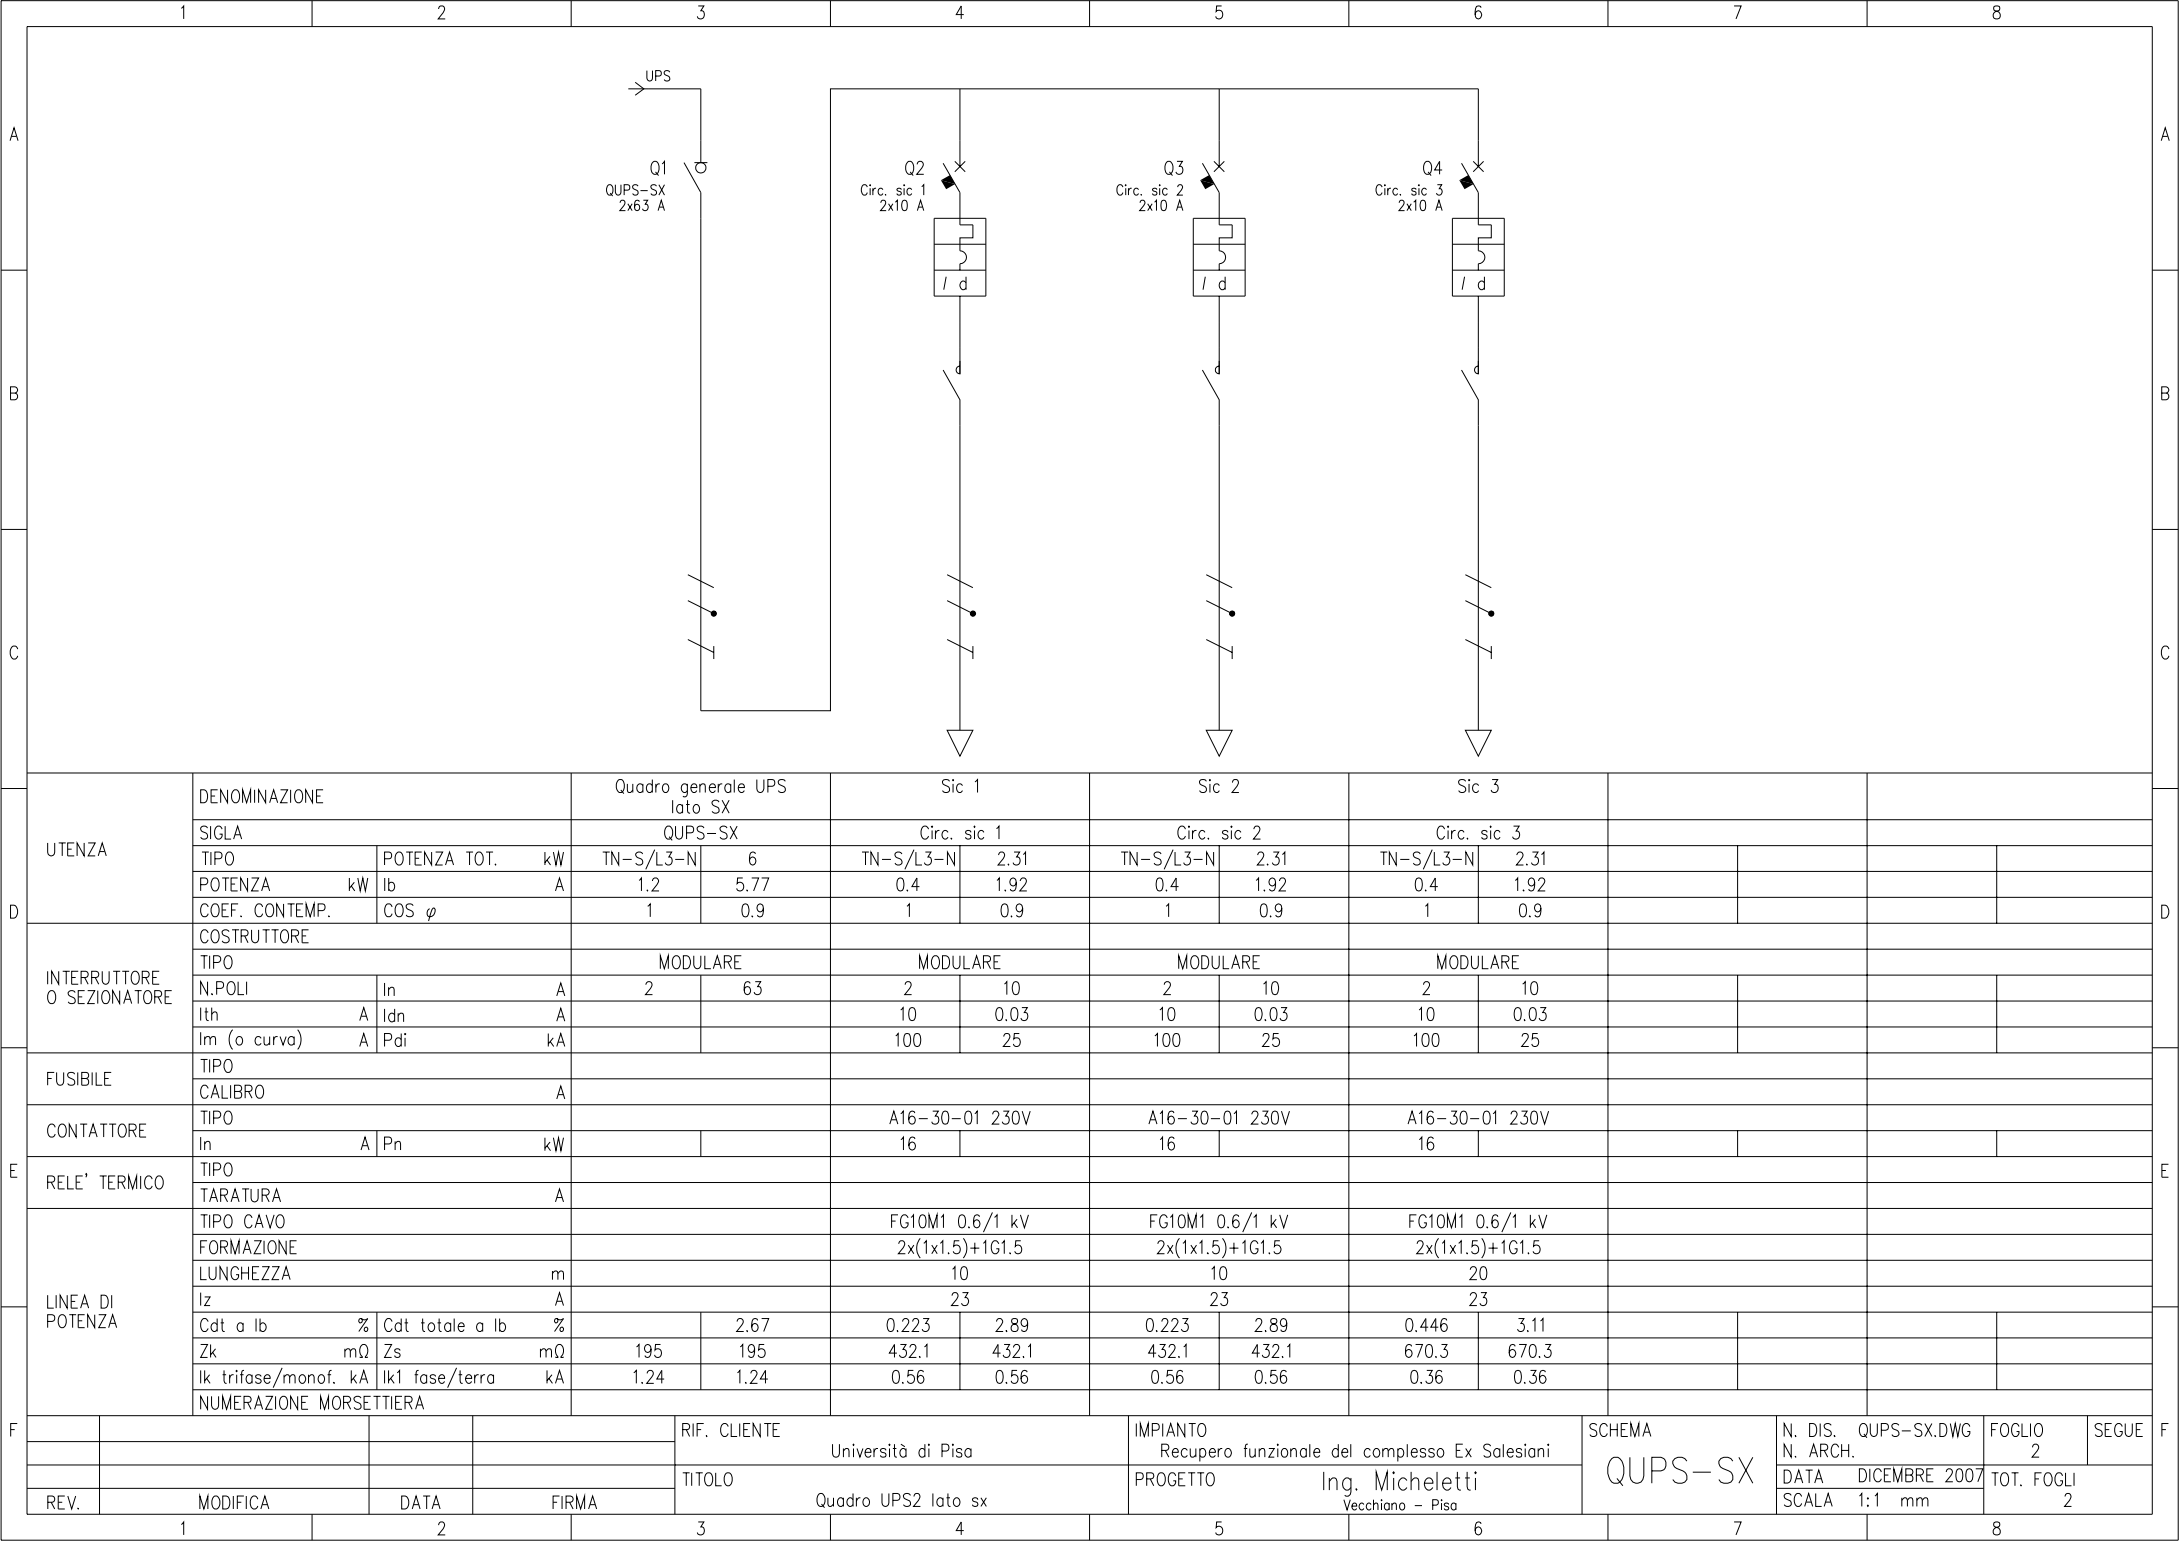

UTENZA	DENOMINAZIONE			Quadro generale UPS lato SX		Sic 1		Sic 2		Sic 3			
	SIGLA			QUPS-SX		Circ. sic 1		Circ. sic 2		Circ. sic 3			
	TIPO	POTENZA TOT.	kW	TN-S/L3-N	6	TN-S/L3-N	2.31	TN-S/L3-N	2.31	TN-S/L3-N	2.31		
	POTENZA	kW	lb	A	1.2	5.77	0.4	1.92	0.4	1.92	0.4	1.92	
	COEF. CONTEMP.	COS φ			1	0.9	1	0.9	1	0.9	1	0.9	
INTERRUTTORE O SEZIONATORE	COSTRUTTORE												
	TIPO			MODULARE		MODULARE		MODULARE		MODULARE			
	N.POLI	In	A	2	63	2	10	2	10	2	10		
	Ith	A	Idn	A		10	0.03	10	0.03	10	0.03		
FUSIBILE	CALIBRO												
	TIPO					A16-30-01 230V		A16-30-01 230V		A16-30-01 230V			
CONTATTORE	In			A	Pn	kW							
							16		16		16		
RELE' TERMICO	TIPO												
	TARATURA			A									
LINEA DI POTENZA	TIPO CAVO					FG10M1 0.6/1 kV		FG10M1 0.6/1 kV		FG10M1 0.6/1 kV			
	FORMAZIONE					2x(1x1.5)+1G1.5		2x(1x1.5)+1G1.5		2x(1x1.5)+1G1.5			
	LUNGHEZZA			m		10		10		20			
	Iz			A		23		23		23			
	Cdt a Ib	%	Cdt totale a Ib	%		2.67	0.223	2.89	0.223	2.89	0.446	3.11	
	Zk	mΩ	Zs	mΩ	195	195	432.1	432.1	432.1	432.1	670.3	670.3	
	Ik trifase/monof.	kA	Ik1 fase/terra	kA	1.24	1.24	0.56	0.56	0.56	0.56	0.36	0.36	
F	NUMERAZIONE MORSETTIERA												
				RIF. CLIENTE		Università di Pisa		IMPIANTO		Recupero funzionale del complesso Ex Salesiani		SCHEMA	
				TITOLO		Quadro UPS2 lato sx		PROGETTO		Ing. Micheletti		QUPS-SX	
	REV.			MODIFICA		DATA		FIRMA				N. DIS. QUPS-SX.DWG	
												FOGLIO	
												2	
												TOT. FOGLI	
												2	
												SCALA	
												1:1 mm	